Dokument bez mocy prawnej.

Wydruk z systemu WebEwid

Polanowice fundament pod silos

skala 1: 500

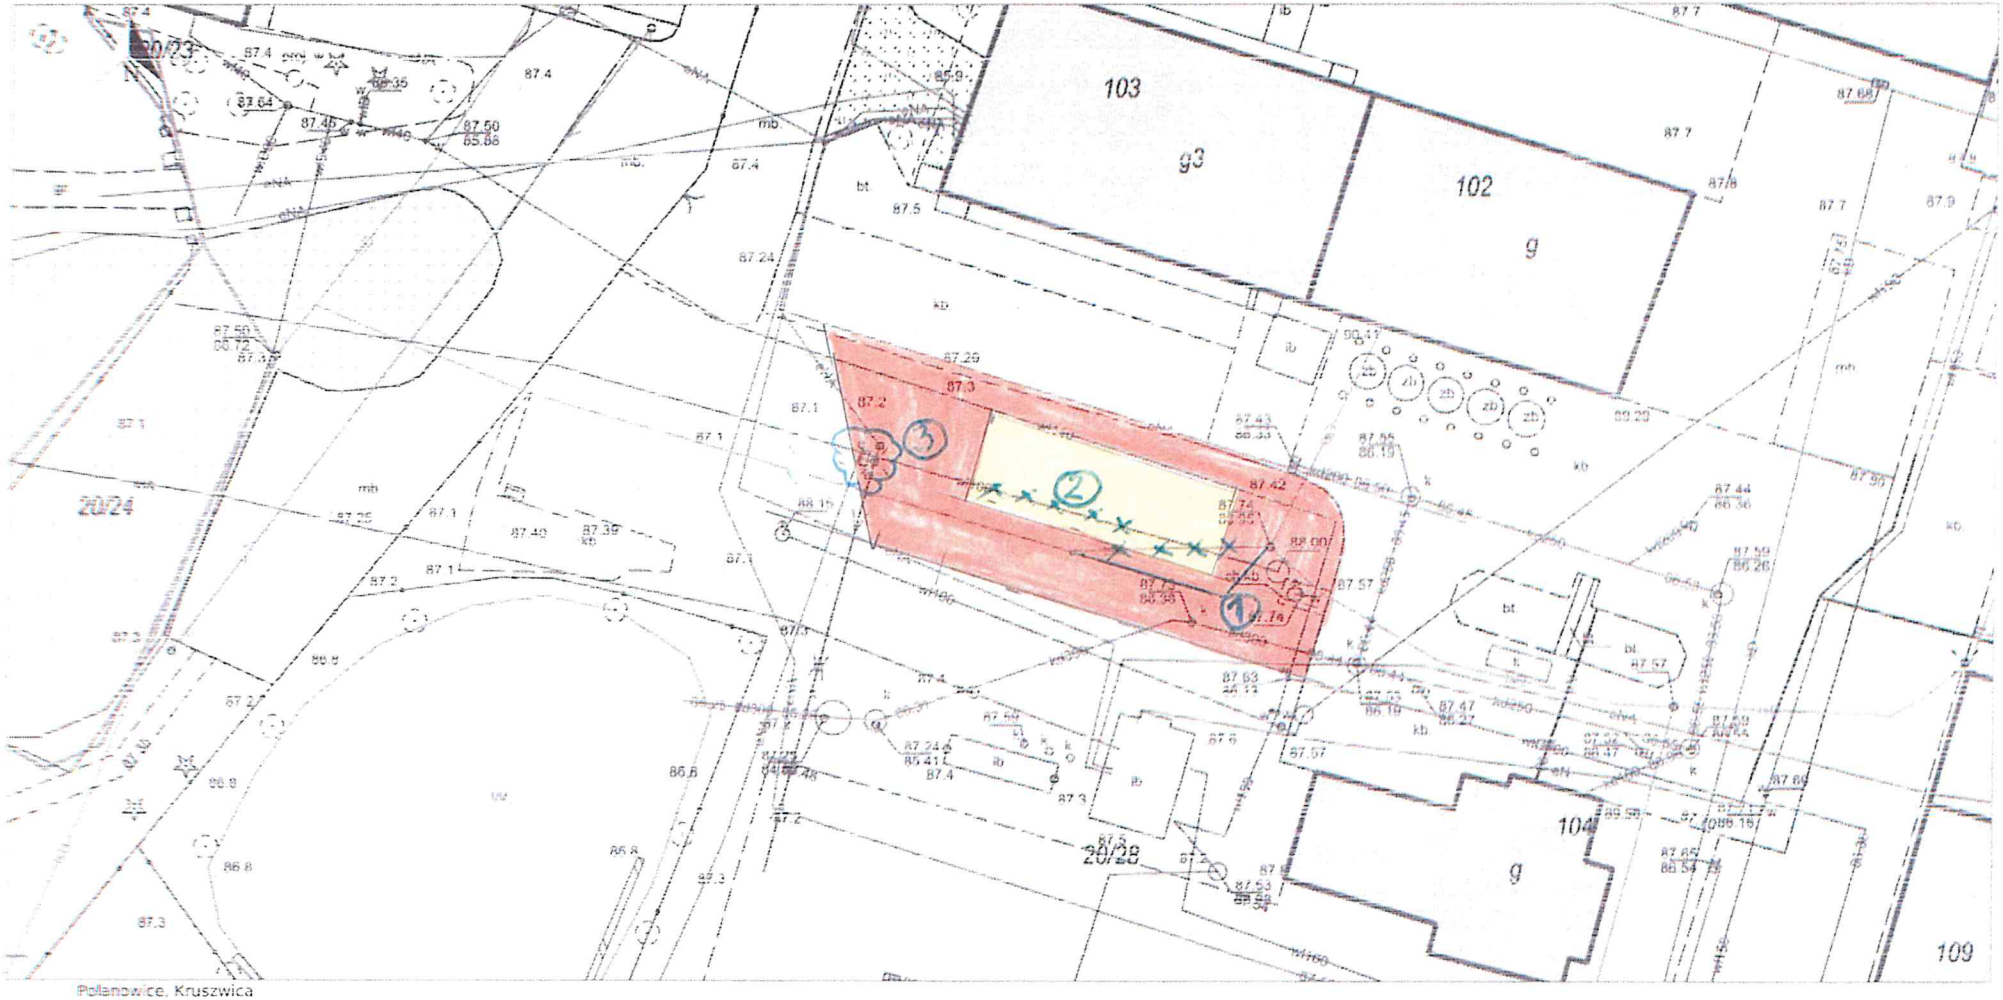

Polanowice, Kruszwica

1. SIEĆ ŚWIATŁOWODOWA DO PRZEKŁADKI
2. SIEĆ WODOCIĄGOWA DO PRZEKOŻENIA
3. SKRZYNKA ELEKTRYCZNA DO PRZESTAWIENIA NA FUNDAMENT

PLACE DO WYKONANIA ~ 360m²

FUNDAMENT POD BATERIE SILOSÓW (6×17m)

Udostępniane informacje nie są dokumentami w postępowaniach administracyjnych i innych. Materiały zawierające informacje z powiatowego zasobu geodezyjnego i kartograficznego (w tym dane z operatu ewidencji gruntów i budynków Starostwo Powiatowe w Inowrocławiu) należy zamawiać w Wydziale Geodezji. Dokumenty zawierające inne informacje przetwarzane w Wewnętrznym Portalu Mapowym należy zamawiać w wydziałach merytorycznych, odpowiedzialnych za aktualizację tych danych.